


6 rum & kök

160 kvm

varav 150 kvm BOA

ENTRÉPLAN

BOSTAD 4


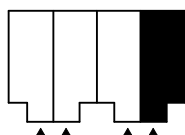


ORIENTERINGSRITING

S	PLATS FÖR SÖPKÄRL
VP	VÄRMEPANNA
K	KYL
F	FRYS
DM	DISKMASKIN
SK	SKAFFERI
TP	TVÄTTPELARE
ST	STÄDSKÅP
G	GARDEROB
G	MÖJLIG GARDEROB

○ VENTILATION

VUK VATTENUTKASTARE
INSPEKTIONSLUCKA PÅ INSIDA VÄGG 900 mm ÖFG

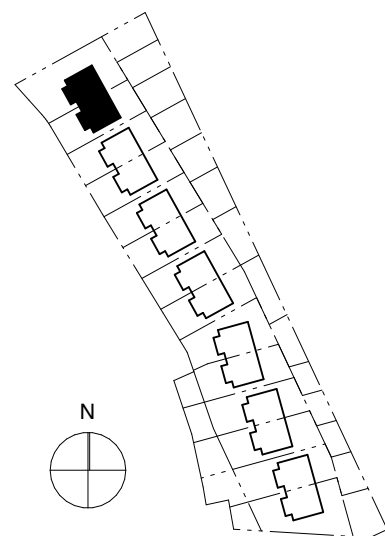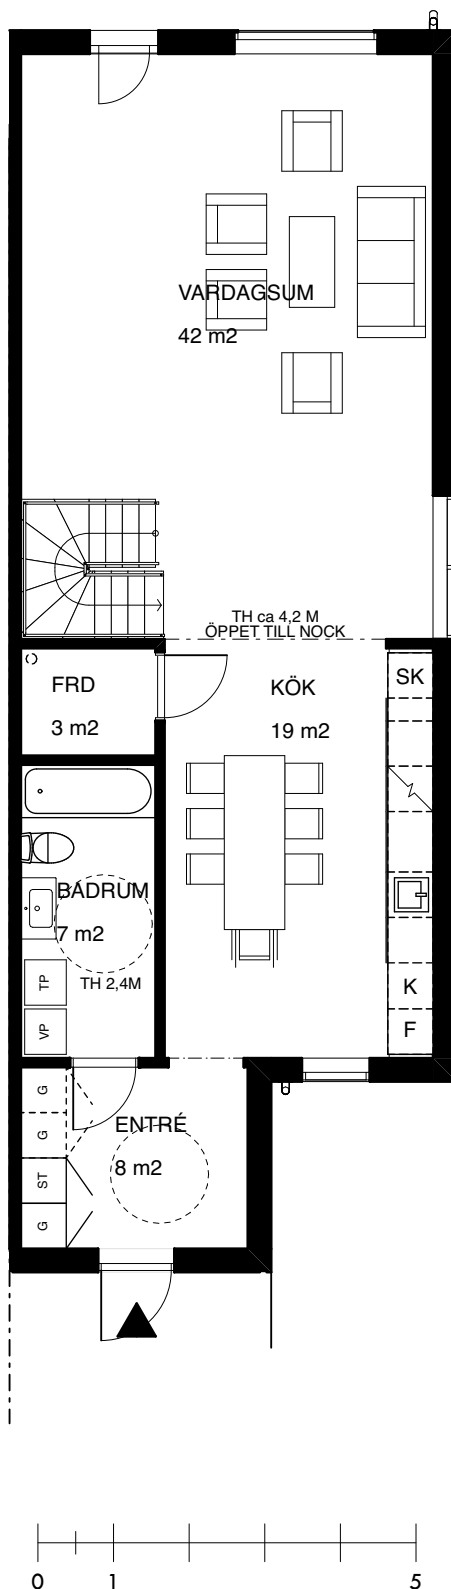

OMRÅDESORIENTERING

Ytor och placeringar är preliminära och kan komma att ändras under projektets gång utan att detta medför rätt till ersättning, förutsatt att ändringarna inte väsentligt påverkar bostadens funktion eller värde.




6 rum & kök

160 kvm

varav 150 kvm BOA



SUTERRÄNGPLAN

BOSTAD 4

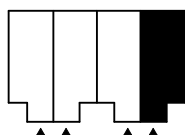

ORIENTERINGSRITING

S	PLATS FÖR SÖPKÄRL
VP	VÄRMEPANNA
K	KYL
F	FRYS
DM	DISKMASKIN
SK	SKAFFERI
TP	TVÄTTPELARE
ST	STÄDSKÅP
G	GARDEROB
G	MÖJLIG GARDEROB
○	VENTILATION
VUK	VATTENUTKASTARE INSPEKTIONSLUCKA PÅ INSIDA VÄGG 900 mm ÖFG

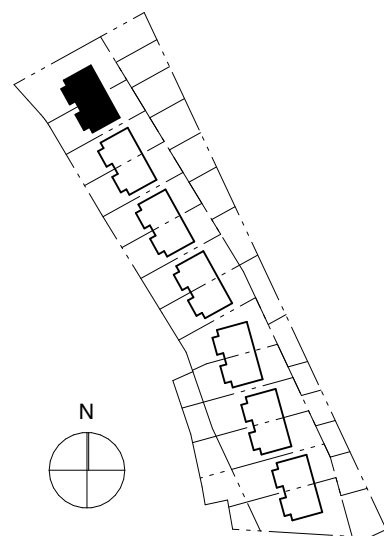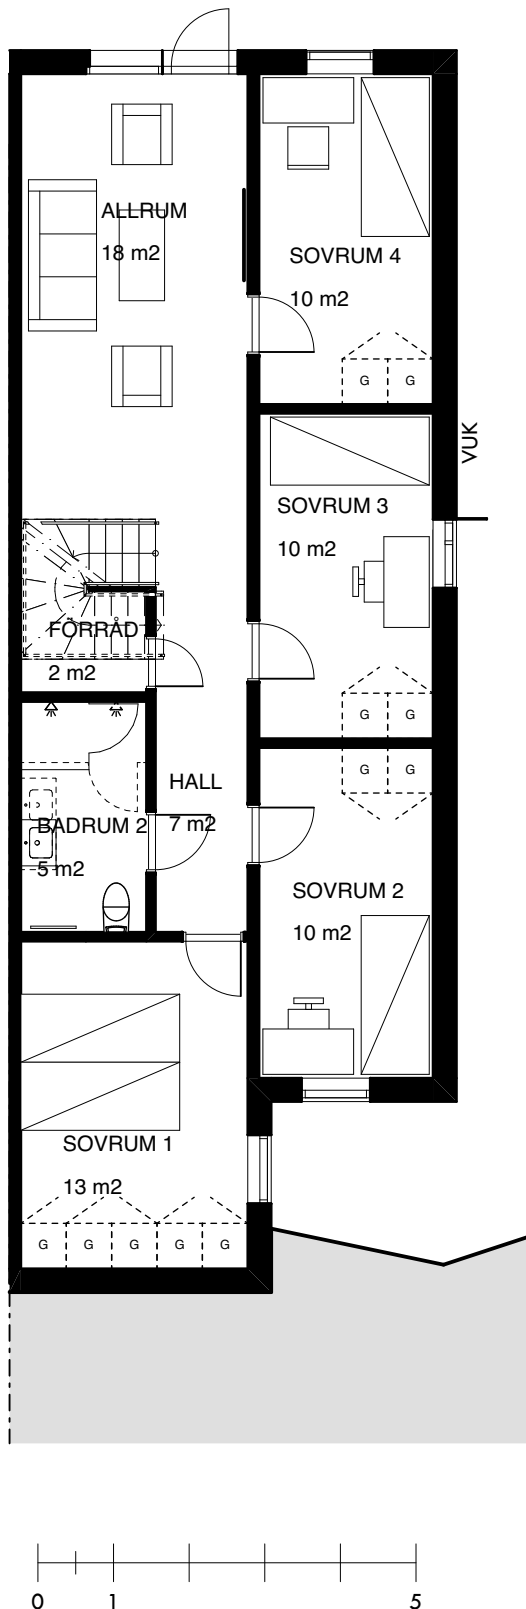

OMRÅDESORIENTERING

Ytor och placeringar är preliminära och kan komma att ändras under projektets gång utan att detta medför rätt till ersättning, förutsatt att ändringarna inte väsentligt påverkar bostadens funktion eller värde.




6 rum & kök


160 kvm

varav 150 kvm BOA

SEKTION

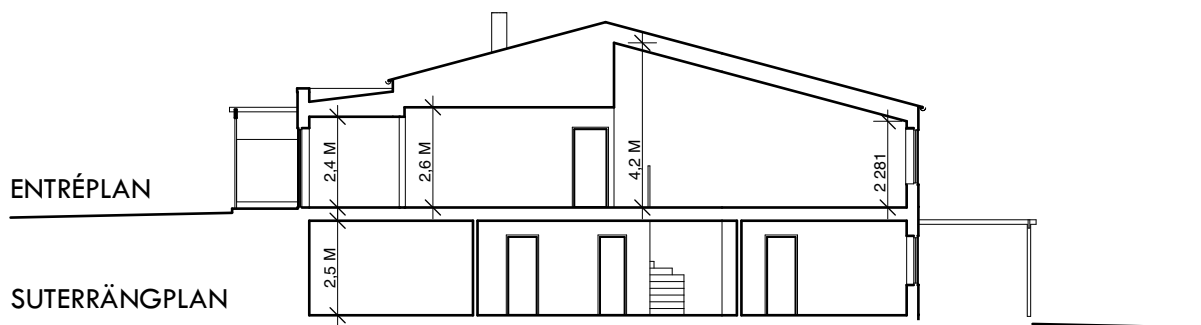


BOSTAD 4

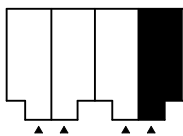

ORIENTERINGSRITING

S	PLATS FÖR SOPKÄRL
VP	VÄRMEPANNA
K	KYL
F	FRYS
DM	DISKMASKIN
SK	SKAFFERI
TP	TVÄTTPELARE
ST	STÄDSKÅP
G	GARDEROB
G	MÖJLIG GARDEROB
○	VENTILATION
VUK	VATTENUTKASTARE
INSPEKTIONSLUCKA PÅ INSIDA VÄGG 900 mm ÖFG	

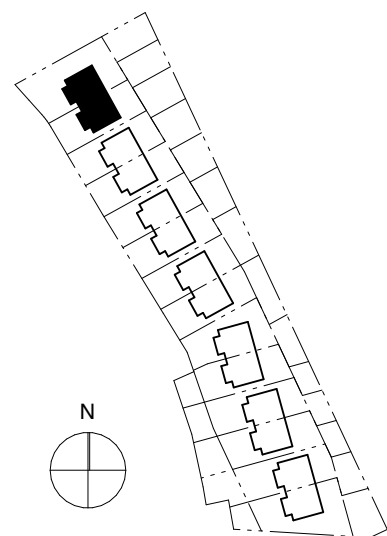

OMRÅDESORIENTERING

Ytor och placeringar är preliminära och kan komma att ändras under projektets gång utan att detta medför rätt till ersättning, förutsatt att ändringarna inte väsentligt påverkar bostadens funktion eller värde.

