
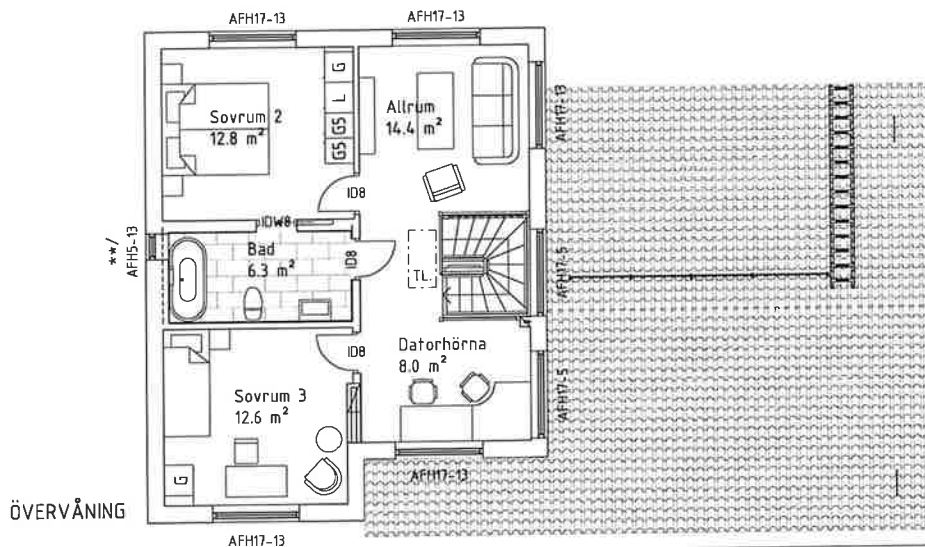


Denna ritning tillhör Myresjöhus. Den får ej användas av tredje person. Överträdelse beivras.
7858

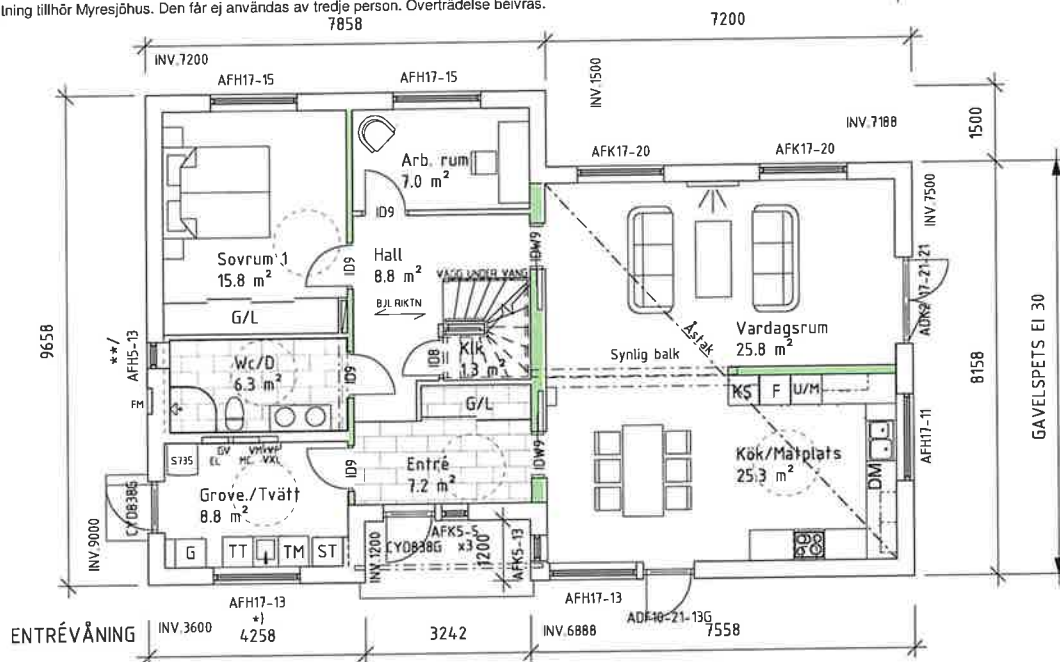

PLACERINGEN AV EVENTUELL INVÄNDIG TAKLUCKA KAN ÄNDRAS PÅ GRUND AV KONSTRUKTIONSLÖSNINGAR.

INKLÄDNAD FÖR VA OCH VENTILATION KAN FÖREKOMMA.

TRAPP-PAN TILL ENTRÉ INGÅR EJ

FVP

MEKANISK FRÅNLUFTSVENTILATION. TILLUFT VIA REGLERBARA TILLUFTSVENTILER FRESH TL80DE dBs I YTTERVÄGG. UTVUNNEN ENERGI VÄRMER TAPPVARMVATTEN OCH VÄRMEVATTEN.

*/ INREDNING SYNLIG I FÖNSTER

**/ FÖNSTRET TÅL EJ VATTENBEGJUTNING

MYRESJÖHUS FRÅNSÄGER SIG REKLAMATIONER SOM HAR SIN GRUND I ATT FÖNSTRET HAR UTSATTS FÖR VATTEN.

Boarea (BOA)	
Plan 1	BOA 114.0 m ²
Plan 2	BOA 60.2 m ²
Bruttoarea (BTA)	
Plan 1	BTA 130.7 m ²
Plan 2	BTA 71.6 m ²
Byggnadsarea (BYA)	
Plan 1	BYA 134.6 m ²



1:100

BBR29 (BFS2011:6-BFS2020:4)

BYGGLOVSHANDLING



574 85 VETLANDA
TEL. 010-434 10 00

RITAD / KONSTR AV
J. SVÄRD

DATUM
2024-01-09

AVTALSNR
112276-01

SKALA
1 : 100

C	ENL. VIND, MÅTT	2024-02-19	JS
BET	ÄNDRING AVSER	DATUM	SIGN

PLANER

NYBYGGNAD Å FAST. VAKSALA LUNDA 35:1

UPPSALA KOMMUN

HUSTYP
F765-1R

RITINGSNR
01

Byggsystem kontrollerat av
Certifikat 0144/02
med undantag för följande byggdelar:

För information om vad detta innebär,
se teknisk typbeskrivning

Leveransbeskrivning: 23ti

Uppvärmning: FVP

Plan 1: GOLVVÄRME

Plan 2: VATTENRAD.

Ventilation: FVP

- Trävägg
- Murblock
- Betongvägg
- Bärande innervägg
- Bärande stolpe
- Räcke
- Balk/Inklädnad i tak
- AFK = Ej öppningsbart fönster
- RÅ = Cotswold/Efsat