



Denna ritning tillhör Myresjöhus. Den får ej användas av tredje person. Överträdelse beivras.

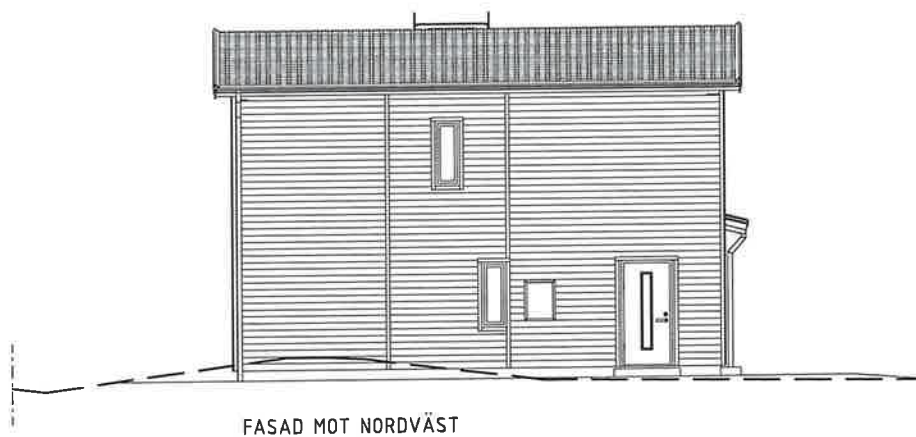

EV. STÖDMUR (TRAPPA & RÄCKE) & MARKANPASSNING  
INGÅR EJ I MYRESJÖHUS ÅTAGANDE.

TOMTGRÄNS	BEFINTLIG MARK
	FÖRESLAGEN MARK
	GATA

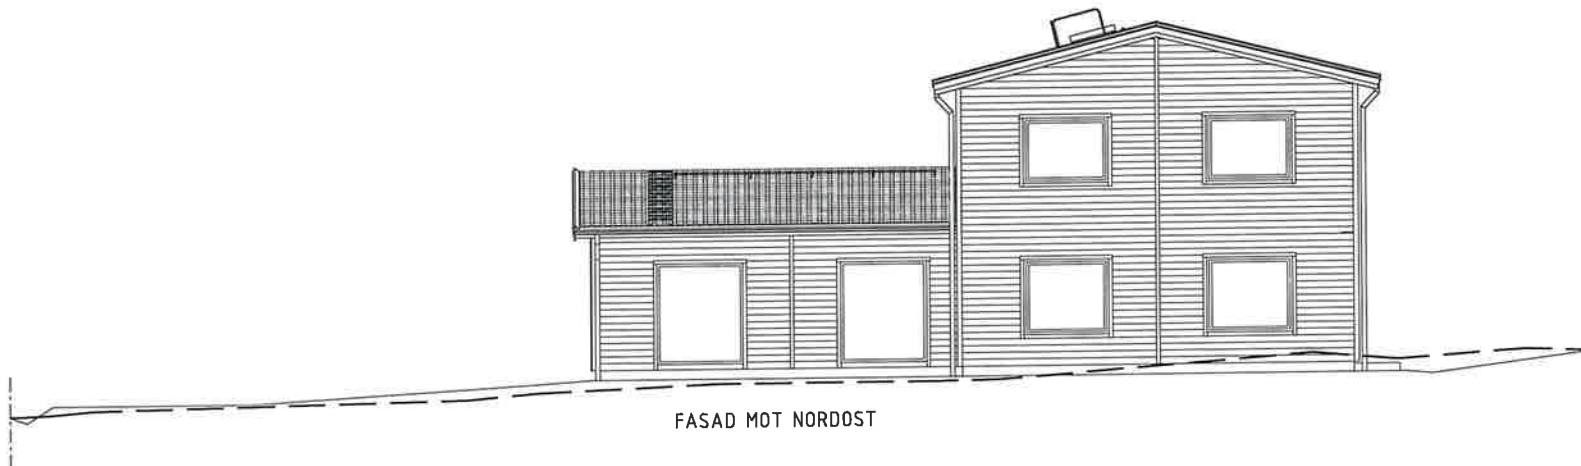

BBR29 (BFS2011:6-BFS2020:4)

## BYGGLOVSHANDLING



574 85 VETLANDA  
TEL. 010-434 10 00

RITAD / KONSTR AV  
J. SVÄRD

DATUM  
2024-01-09

AVTALSNR  
112276-01

SKALA  
1 : 100

A	MARK	230201	JS
BET	ÄNDRING AVSER	DATUM	SIGN

FASADER  
NYBYGGNAD Å FAST. VAKSALA LUNDA 35:1  
UPPSALA KOMMUN

HUSTYP  
F765-1R

RITNINGSNR  
03