




Denna ritning lillhör Myresjöhus. Den får ej användas av tredje person. Överträdelse beivras.

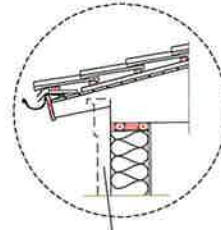

Fasadbeklädnad

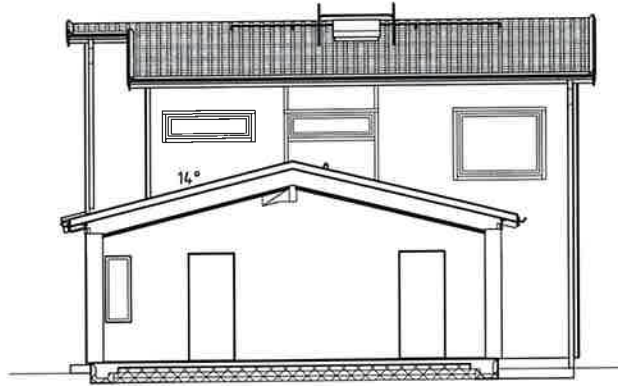

SEKTION ÅSTAK

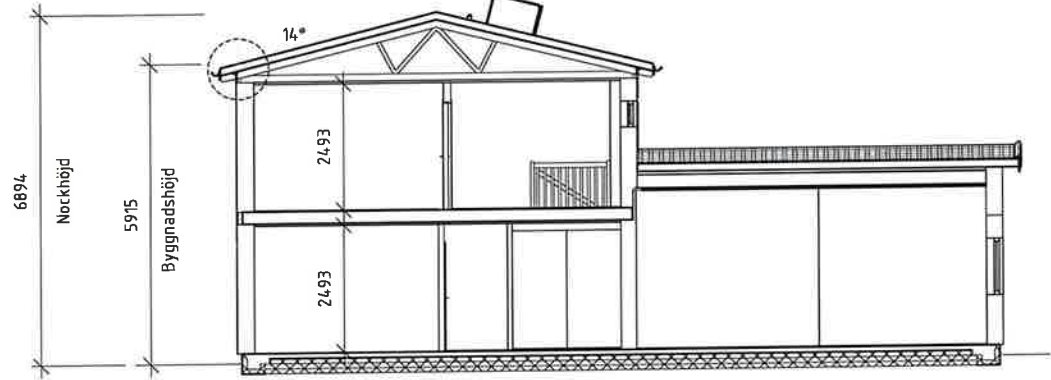

Öppen kort takfot
SEKTION

BBR29 (BFS2011:6-BFS2020:4)

BYGGLOVSHANDLING



574 85 VETLANDA
TEL. 010-434 10 00

RITAD / KONSTR AV
J. SVÄRD

AVTALSNR
112276-01

DATUM
2024-01-09

SKALA
1 : 100

BET	ÄNDRING AVSER	DATUM	SIGN
-----	---------------	-------	------

SEKTIONER

NYBYGGNAD Å FAST. VAKSALA LUNDA 35:1

UPPSALA KOMMUN

HUSTYP
F765-1R

RITNINGSR
04

