

UPPSALA VATTEN OCH AVFALL AB
 Anmälan om VA-anslutning ska göras till Uppsala Vatten och Avfall AB (www.upsalavatten.se), tel 018-727 94 00.
 Uppsala Vattens del av servisledningarna till lomtgräns måste vara utförd innan fastighetens del av VA-installation påbörjas. Dag- och dräneringsvatten får ej vara anslutet till spillvattenledning.

S Höjd i vattengång vid förbindelsepunkt i befintlig servisledning för spillvatten med dim 160 mm
D Höjd i vattengång vid förbindelsepunkt i befintlig servisledning för dagvatten med dim 160 mm
V Höjd i vattengång vid förbindelsepunkt i befintlig servisledning för vatten med dim 32 mm

Teoretisk vattentryck vid befintlig/föreslagen servisledning för vatten år = 430 kPa
 Uppdämningsnivå för spillvatten = + 33,00
 Uppdämningsnivå för dagvatten = Marknivå i förbindelsepunkt

FASTIGHETSGRÄNSER

Fastighetsgräns, Traktgräns, Osäker gräns, Gränsinsyns exakta läge är inte utrett av Lantmäterimyndigheten > 0,10m osäkerhet i läge.

HÖJDER
 + 00,0 Markhöjd
 + SH +00,0 Sockelhöjd
 + FG +00,0 Färdigt golv

BYGGNADER
 Trappa, Skärmtak, Bostad, Uthus


VANLIGA TECKEN I KARTAN
 GA, SV, LR, SA, SV, LR, Gemensamhetsanläggning, Servitut/ärlighet, Ledningsrätt, Vägkant, Häck, Staket, Kraftledning, Slätt, Berg, Stödmur, Träd, Dike, Belysningsstolpe, mast, Fornlämning, Strandskyddslinje

Fullständig lista över karttecken finns på www.upsala.se/nybyggnadskarta.

PLANBESTÄMMELSER
 Användningsområde, Egenskapsområde, Prickmark, Plusmark

Se gällande plan för mer information kring din fastighets planbestämmelser

0 5 10 15 Meter Skala: 1:500 Format: A4

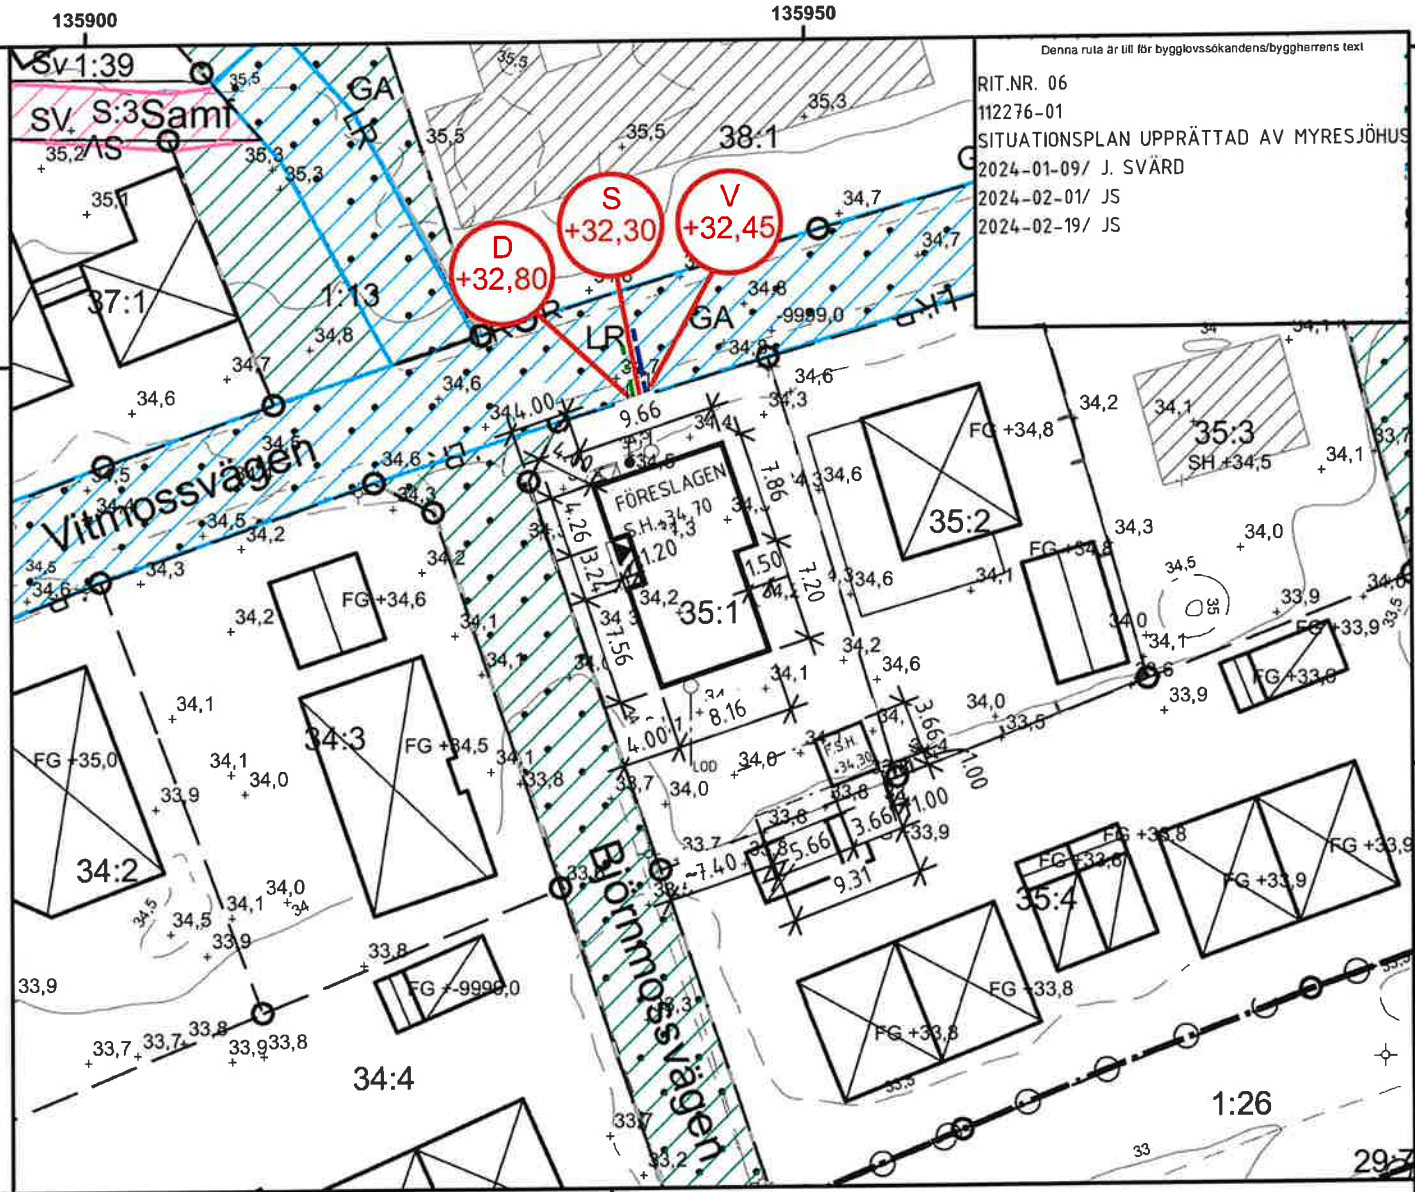

Denna ruta är till för bygglövsökandens/byggherrens text

RIT.NR. 06
 112276-01
 SITUATIONSPLAN UPPRÄTTAD AV MYRESJÖHUS
 2024-01-09/ J. SVÄRD
 2024-02-01/ JS
 2024-02-19/ JS

Kontroll karta/handläggare: Yvonne Larsson
 Kontroll i fälludatum: FS/2023-09-26
 Pågående bygglov, DNR

FASTIGHETSSUPPGIFTER
 Adress: Vitmossvägen 49
 Areal: 564 kvm
 Plan: 0380-P2010/34 VAKSALA-LUNDA 1:12 M FL Laga kraft 2010-10-22

GEO DATA ENHETEN
 STADSBYGGNADSFÖRVALTNINGEN
 Uppsala kommun, Stadsbyggnadsförvaltningen, geodataenheten, 753 75 Uppsala
 Besöksadress: Stadshuset 2, Telefon: 018-727 00 00 (växel)
 E-postadress: nybyggnadskarta@upsala.se

KOORDINATSYSTEM I PLAN/HÖJD: SWEREF99 18 00 / RH2000

NYBYGGNADSKARTA: A
 VAKSALA-LUNDA 35:1

Upprättad: 2023-09-27
 Gällig L o m: 2025-09-27
 Revidering möjlig t o m: 2028-09-27

Uppsala kommun
 KARTANS INNEHÅLL FAR INTE ÄNDRAS
 Nybyggnadskarta, DNR
 PBN 2023/002528