



Denna ritning tillhör Myresjöhus. Den får ej användas av tredje person. Överträdelse beivras.

Färgsättning
Fasad Trä: NCS S0500N
Fasad Trä: NCS S0500N
Taktegel Betong: NCS S9000N
Regnvattensystem: NCS S0500N
Fönster trä/alu: NCS S0500N
Dörrar: NCS S0500N
Plåtar fasad: NCS S0500N

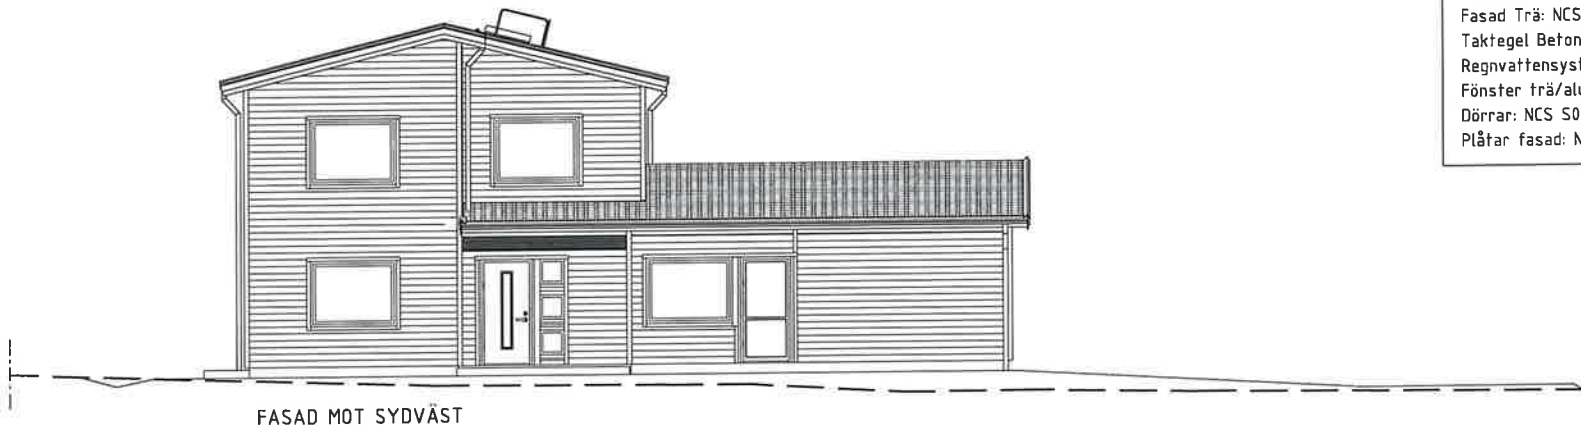


FASAD MOT SYDVÄST

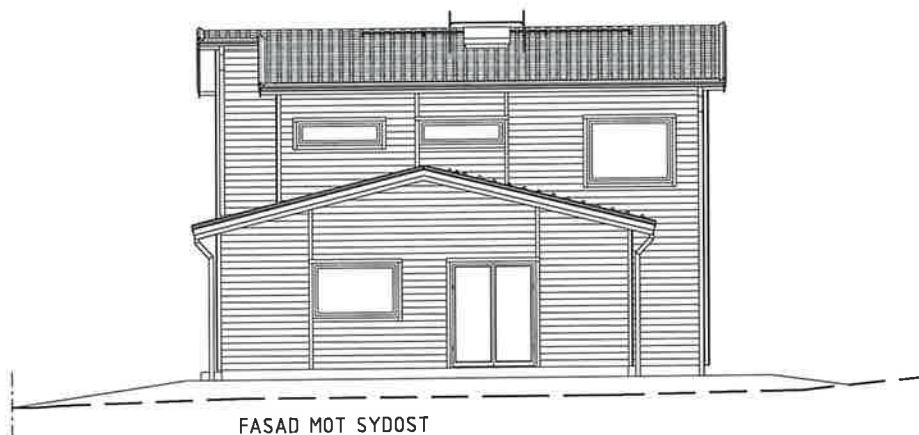

FASAD MOT SYDÖST

EV. STÖDMUR (TRAPPA & RÄCKE) & MARKANPASSNING
INGÅR EJ I MYRESJÖHUS ÅTAGANDE.

TOMTGRÄNS	BEFINTLIG MARK
	FÖRESLAGEN MARK
	GATA

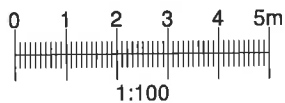

BBR29 (BFS2011:6-BFS2020:4)

BYGGLOVSHANDLING



574 85 VETLANDA
TEL. 010-434 10 00

RITAD / KONSTR AV
J. SVÄRD

DATUM
2024-01-09

AVTALSNR
112276-01

SKALA
1 : 100

A	MARK, FÄRGSÄTTNING	230201	JS
BET	ÄNDRING AVSER	DATUM	SIGN

FASADER

NYBYGGNAD Å FAST. VAKSALA LUNDA 35:1

UPPSALA KOMMUN

HUSTYP
F765-1R

RITINGSNR
02