

TILLHÖR UPPSALA KOMMUNS
BYGGNADSNÄMNDIS BESLUT
1980-05-08 § 790
BETYGAR:

Inger Stålborg
INGER STÅLBORG
SEKRETERARE

TILLHÖR UPPSALA KOMMUNFULLMÄKTIGES
BESLUT DEN 27 okt. 1980 § 254
EX OFFICIO:

ULLA BERGENGREN
KOMMUNFULLMÄKTIGES SEKRETERARE

B 1236 SÖDERGÄRDE 1:17 m.fl. SKYTTORP

UPPSALA KOMMUN, UPPSALA LÄN
FÖRSLAG TILL ÄNDRING AV BYGGNADSPLAN
UPPRÄTTAD I JANUARI 1979. REV. I APRIL 1980

Tage Andersson

ING. TAGE ANDERSSON

GRUNDKARTAN UPPRÄTTAD I JANUARI 1979

Arne Alm

ARNE ALM

BETECKNINGAR GRUNDKARTA

- KVARTERSGRÄNS ELLER ANNAN OMRÅDESGRÄNS SAMMANFALLANDE MED FASTIGHETSGRÄNS
- - - GRÄNS FÖR FASTIGHET, SAMFÄLLIGHET OCH SÄMJEDELNINGSOMRÅDE SAMT GRÄNS FÖR KVARTERSTRAKT
- - - - BESTÄMMELESGRÄNS
- ☒ ☒ ☒ BONINGSHUS RESPEKTIVE UTHUS, SKÄRMTAK KARTERAT EFTER HUSLIV
- ⋯⋯⋯ ÄGOSLAGSGRÄNS
- ~ HöjDKURVOR
- E — ELLEDNING
- o BRUNN, KÄLLA
- o:O FASTIGHETSBECKNING S = SÖDERGÄRDE TÅ = TENSTA-ÅSBY

BYGGNADSPLANEKARTA

A. GRÄNSBETECKNINGAR

- — — BYGGNADSPLANEGRÄNS BELÄGEN 3 M UTANFÖR PLANOMRÅDET
- GÄLLANDE OMRÅDESGRÄNS AVSEDD ATT BEHÅLLAS
- * * * GÄLLANDE OMRÅDESGRÄNS TILLIKA FASTIGHETSGRÄNS AVSEDD ATT UTGÅ
- * - - * GÄLLANDE BESTÄMMELESGRÄNS AVSEDD ATT UTGÅ
- — — OMRÅDESGRÄNS
- ⋯⋯⋯ OMRÅDESGRÄNS FRÅN VILKEN MINDRE AVVIKELSER I VISSA FALL FÅR GÖRAS
- - - - BESTÄMMELESGRÄNS

B. OMRÅDESBETECKNINGAR


- ALLMÄN PLATS
- ☐ GATA
 - ▨ PARK ELLER PLANTERING
- BYGGNADSKVARTER
- B BOSTÄDER
- SPECIALOMRÅDEN
- E₆ TRANSFORMATORSTATION

C. ÖVRIGA BETECKNINGAR AVSEDDA ATT FASTSTÄLLAS

- ⋯⋯⋯ MARK SOM INTE FÅR BEBYGGAS
- F FRISTÄENDE HUS
- I ANTAL VÅNINGAR
- U LEDNINGSOMRÅDE
- ⊕ — ⊕ UTFARTSFÖRBUD. TVÄRSTRECK MED PIL MARKERAR FÖRBEUETS SLUT

D. ILLUSTRATION

- - - - ILLUSTRATIONS LINJE


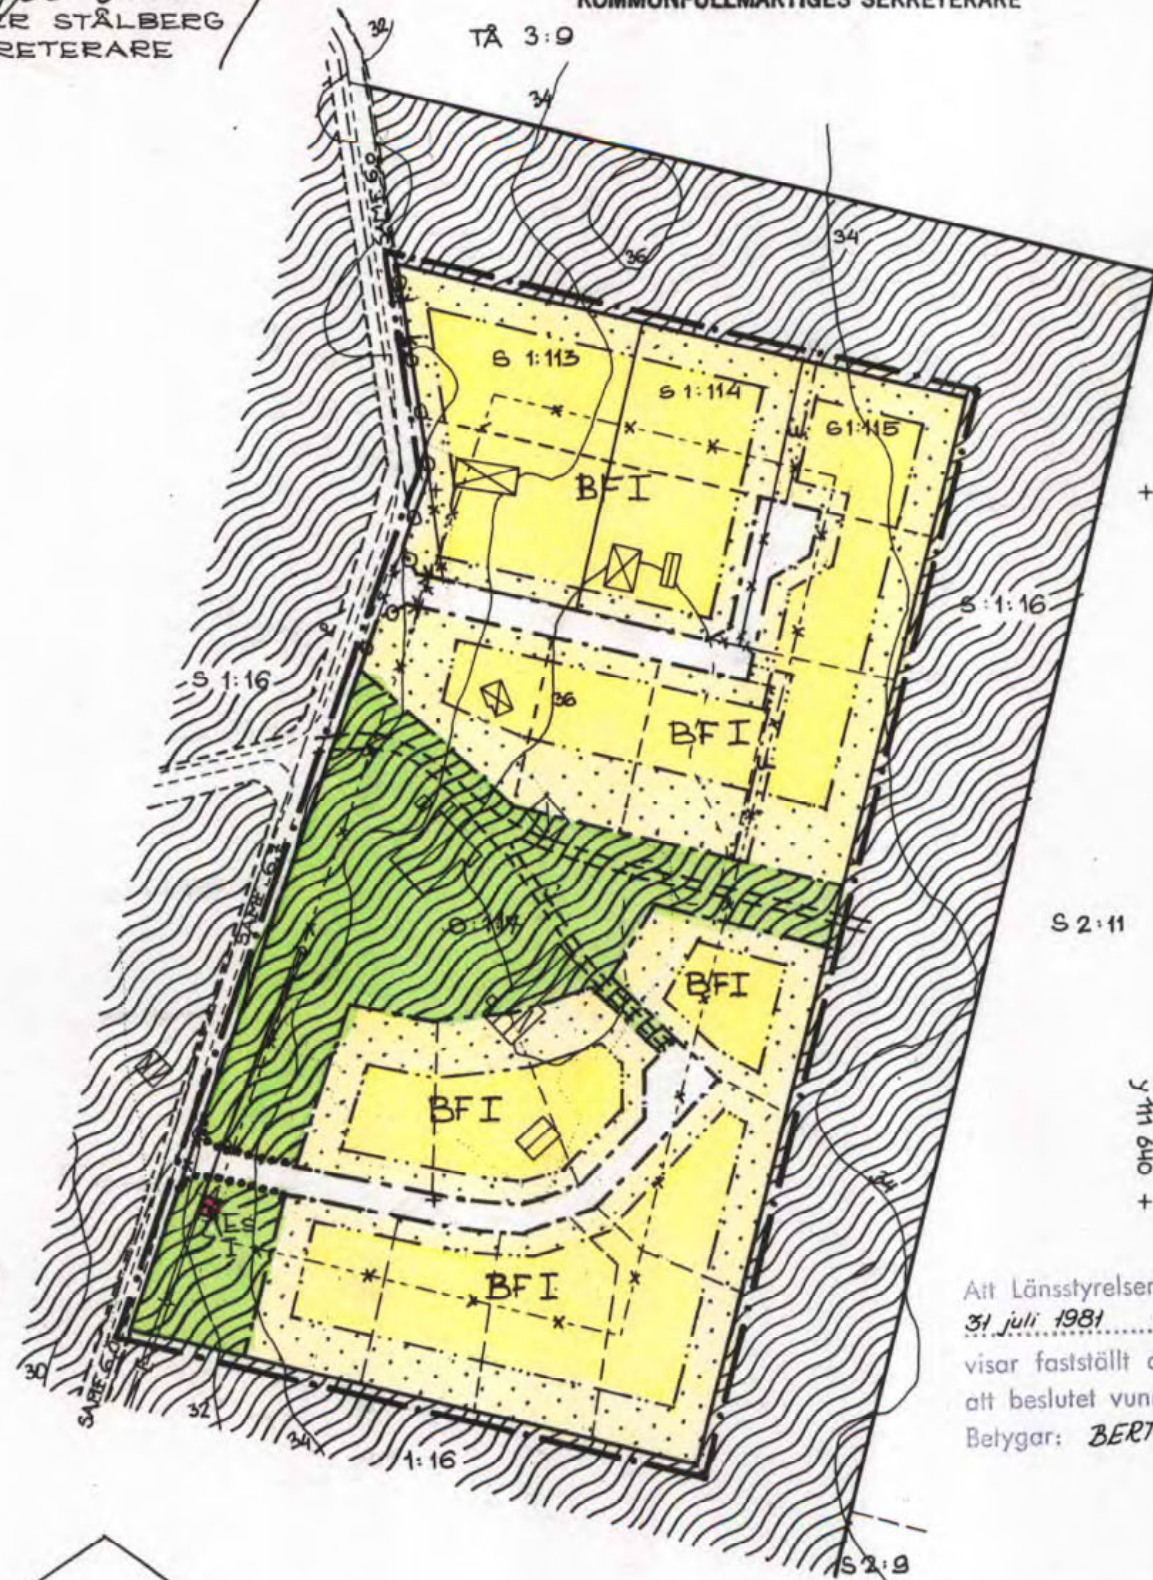


3111 040
+ x 136 240

Att Länsstyrelsen i Uppsala län
31 juli 1981..... på sätt beslutet
visar fastställt denna plan och
att beslutet vunnit laga kraft.
Betygar: *BERTIL PALM*

LIKHEITEN MED ORIGINAL
BETYGAR I TJÄNSTEN:

Bertil Palm

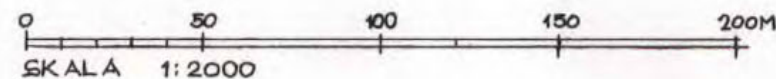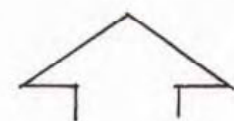

LÄNSSTYRELSEN UPPSALA
Planeringsavdelningen
INK 81. 10. 21
11. 082-2508-80